

**CLASIFICACIÓN DE ÁREAS**



ÁREA	DESCRIPCIÓN	USO
PH	Patrimonio Cultural	Protección
PC	Protección Cultural	Protección
PF	Protección Forestal	Protección
GTD	Generadora de Derechos	Transferencia
AR	Actividades Recreativas	Recreación
AG	Agropecuarias	Agropecuaria
SL	Silvestres	Protección
FOR	Forestales	Protección
ACT	Actividad Extractiva	Extracción
PAE	Protección Ambiental Especial	Protección
III	Industria Pesada	Industrial
II	Industria Mediana	Industrial
I	Industria Ligera	Industrial

**APROVECHAMIENTO DE RECURSOS NATURALES**

ACTIVIDAD	USO
Actividades Silvestres	AS
Agropecuarias	AG
Forestal	F
Grasas y Huertos	H
Industria Pesada	III
Industria Mediana	II
Industria Ligera	I





**ESTRUCTURA URBANA**

CLAVE	NIVEL	JEERARQUÍA	NODOS DE SERVICIO	COBERTURA DE VIVIENDA	COMPATIBILIDAD DE USOS
(01)	Local	VL	VL	75%	CR, EL, EV
(02)	Local con Servicios	VLS	VL	75%	CR, EL, EV
(03)	Barrial	VB	VC	50%	CC, EL, EV
(04)	Distrital	VD	SU	50%	CC, EL, EV
(05)	Central	VC	CU	25%	CC, EL, EV, SL, LE
(06)	Regional	VR	VR	25%	CC, EL, EV, SL, LE

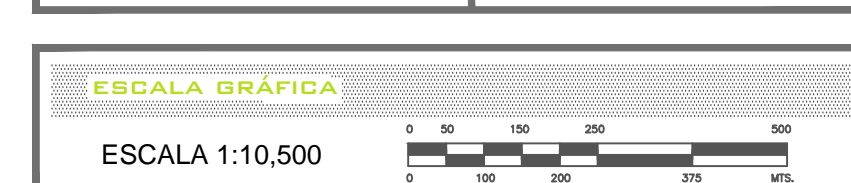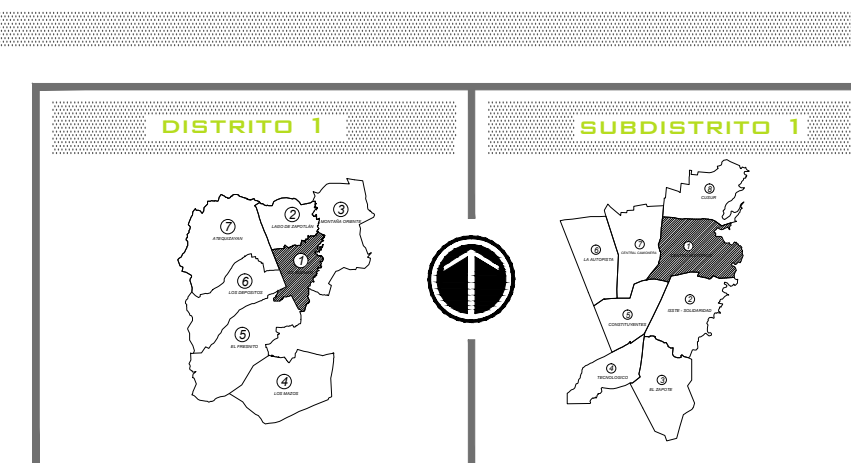

**REALIZÓ:**  
 ARQ. ELBA IVETTE ALDANA ORNELAS  
 ARQ. MIGUEL HERNÁNDEZ ESPINOSA  
 ARQ. ALEJANDRO GUEVARA PUGA

AYUNTAMIENTO DE ZAPOTLÁN EL GRANDE, ADMINISTRACIÓN 2012-2015 MARZO 2015

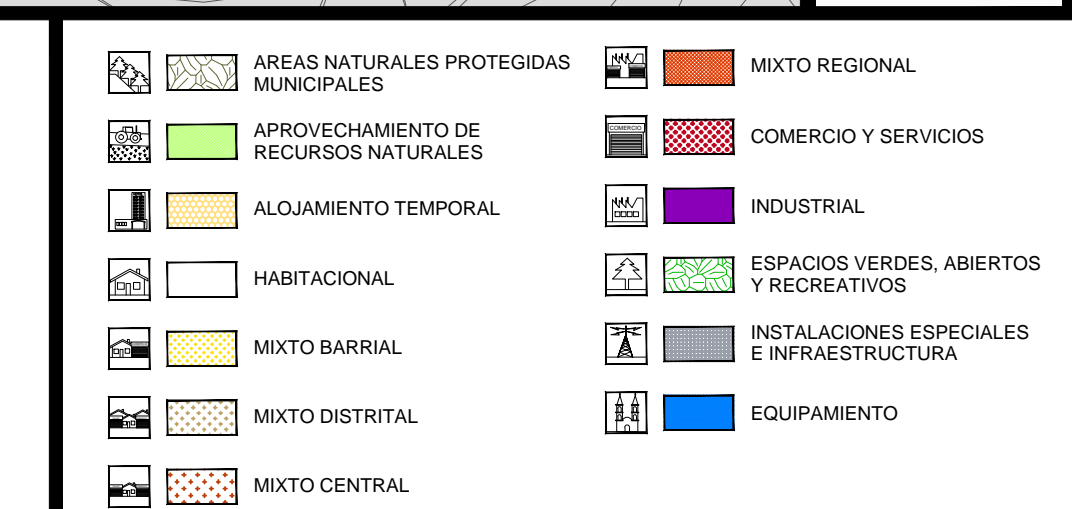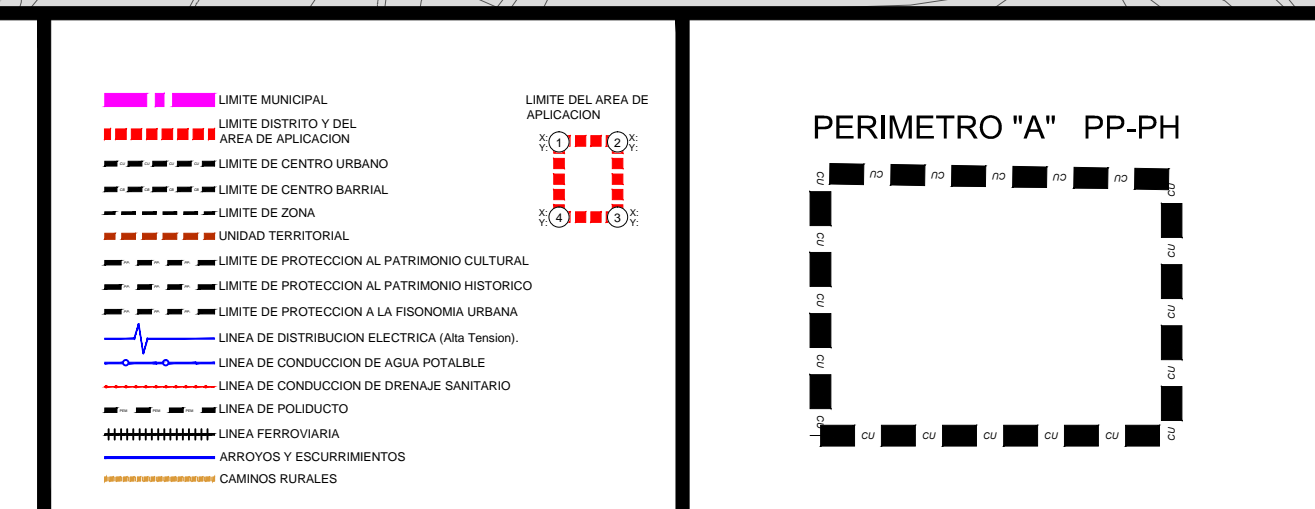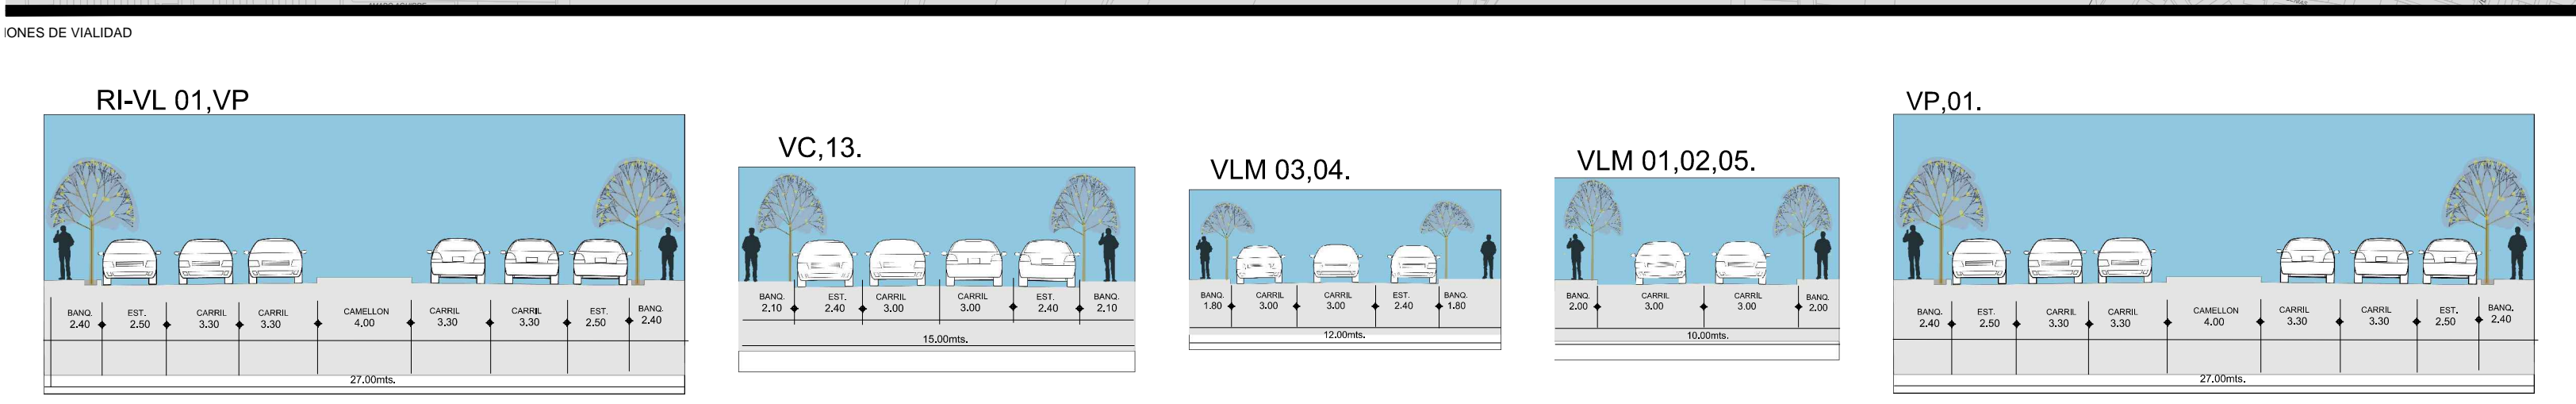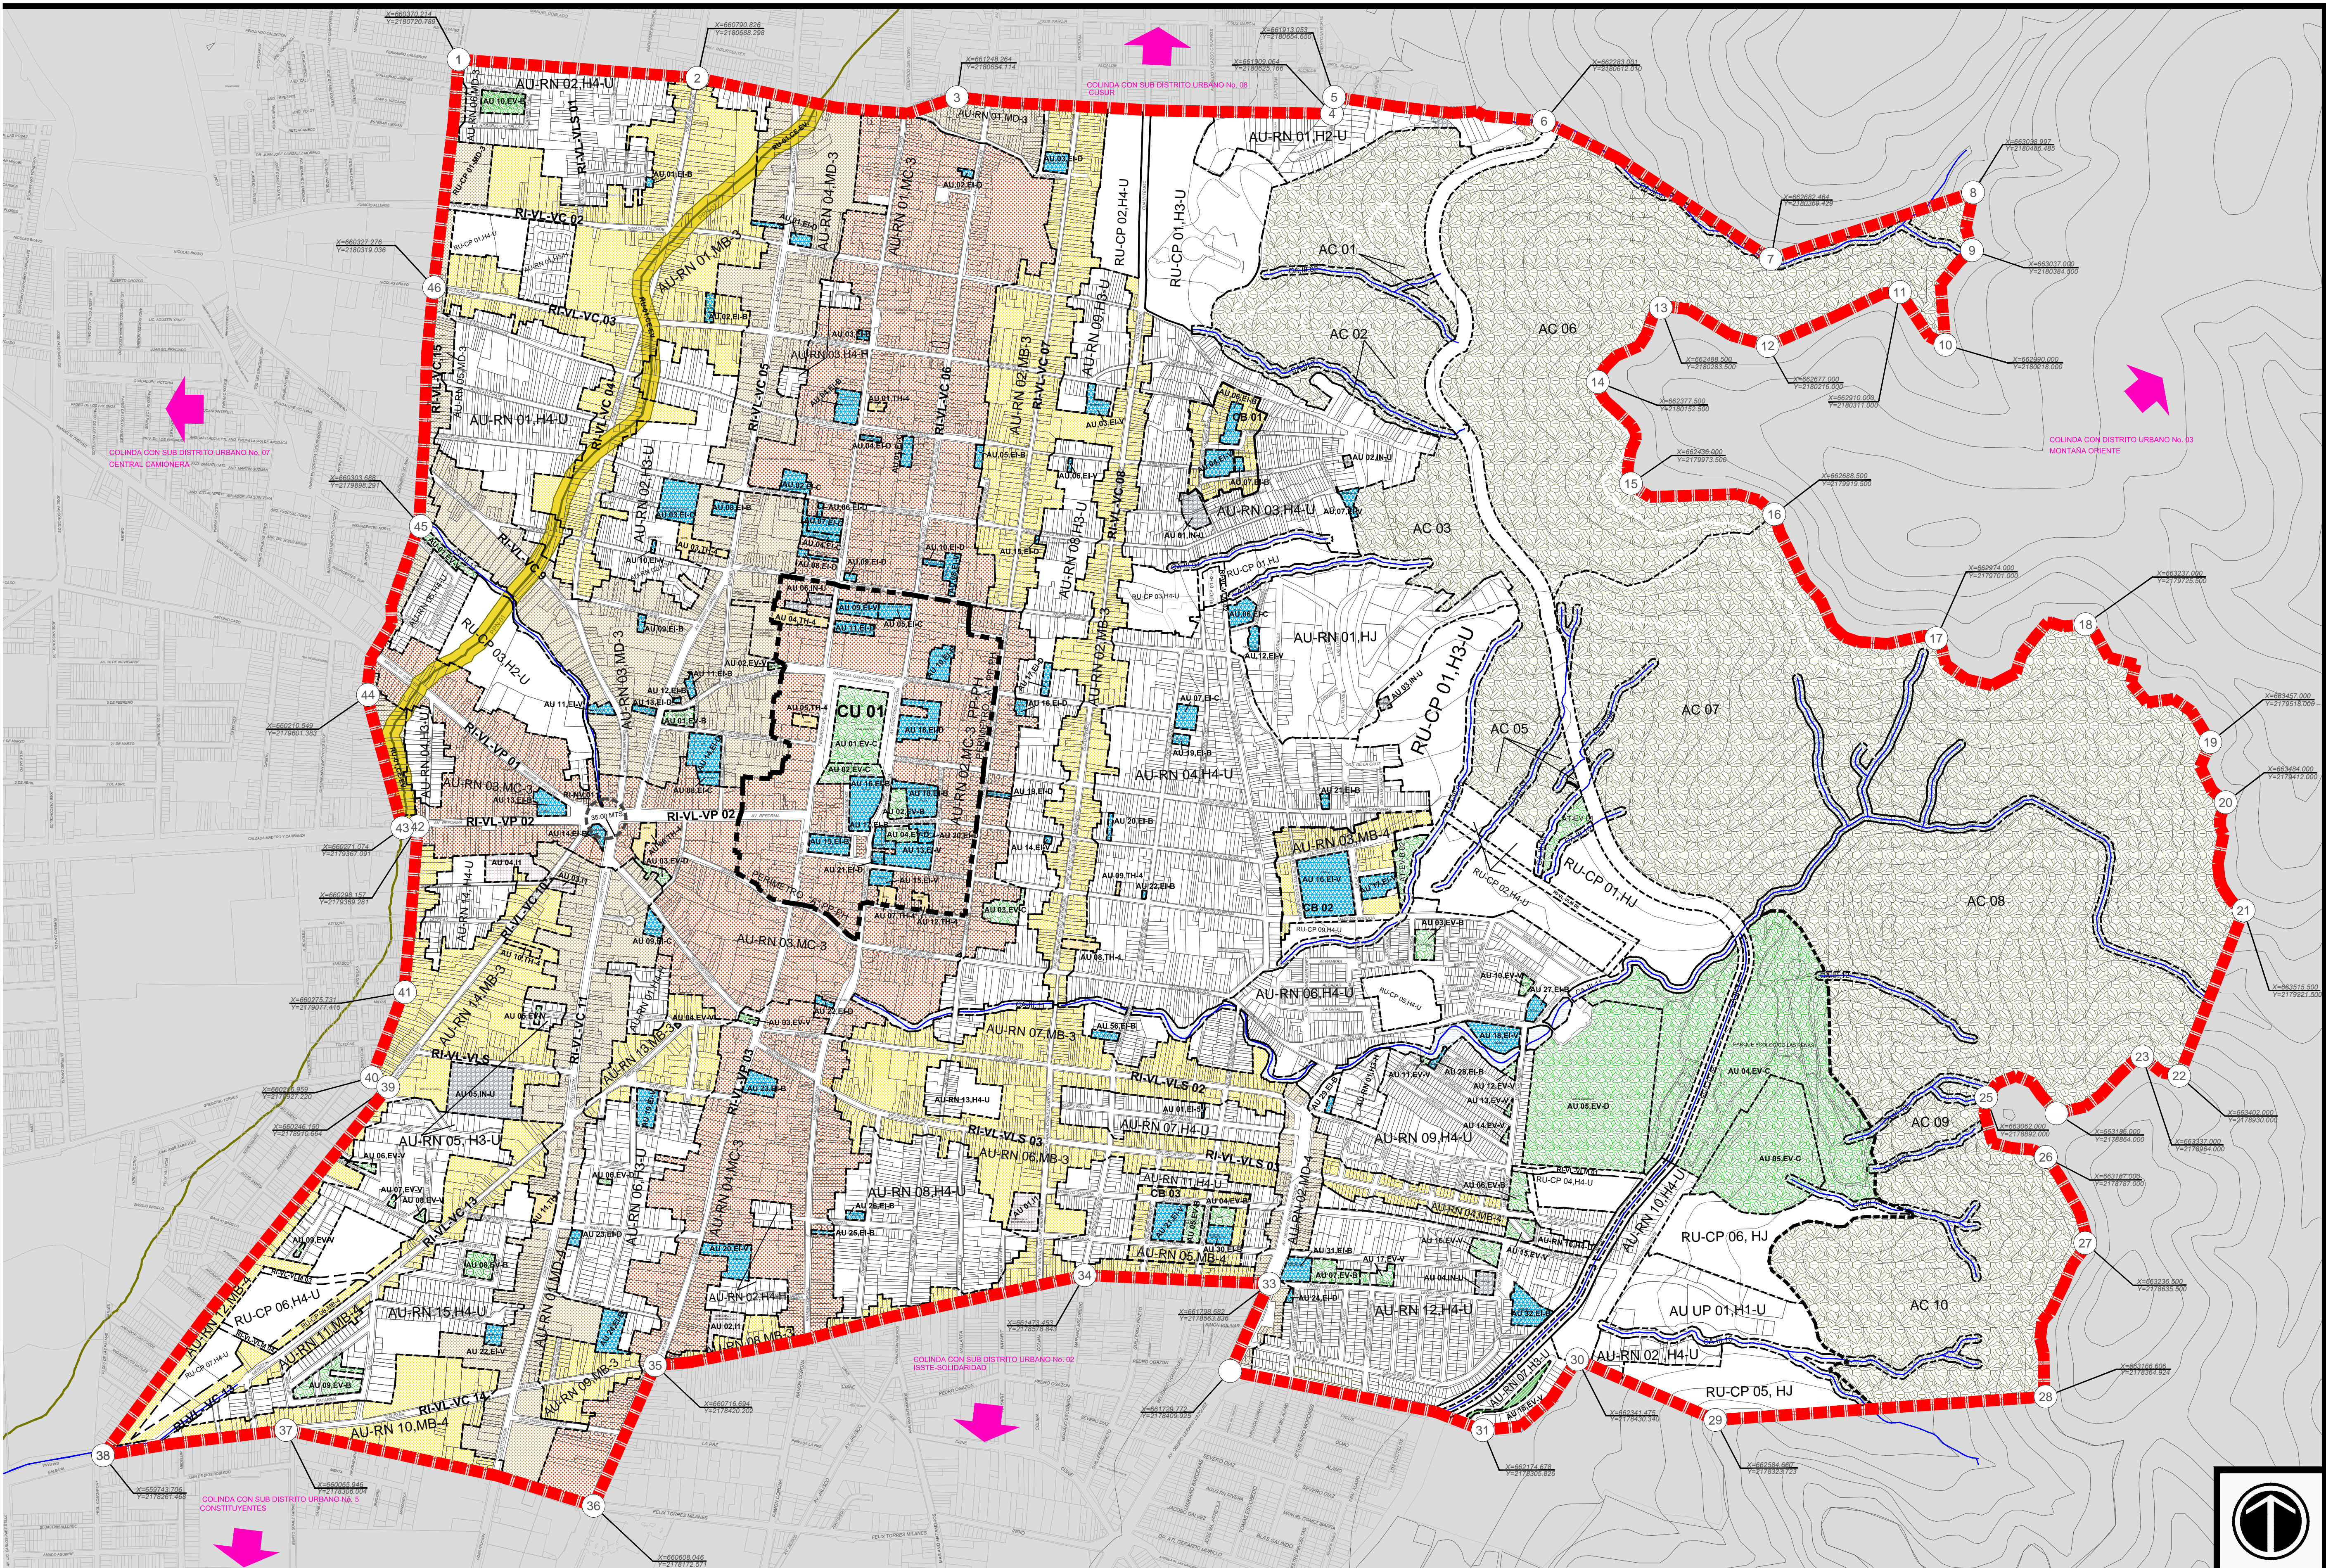

**MATRICES DE UTILIZACIÓN DEL SUELO**

REGULACIONES DE ZONAS

